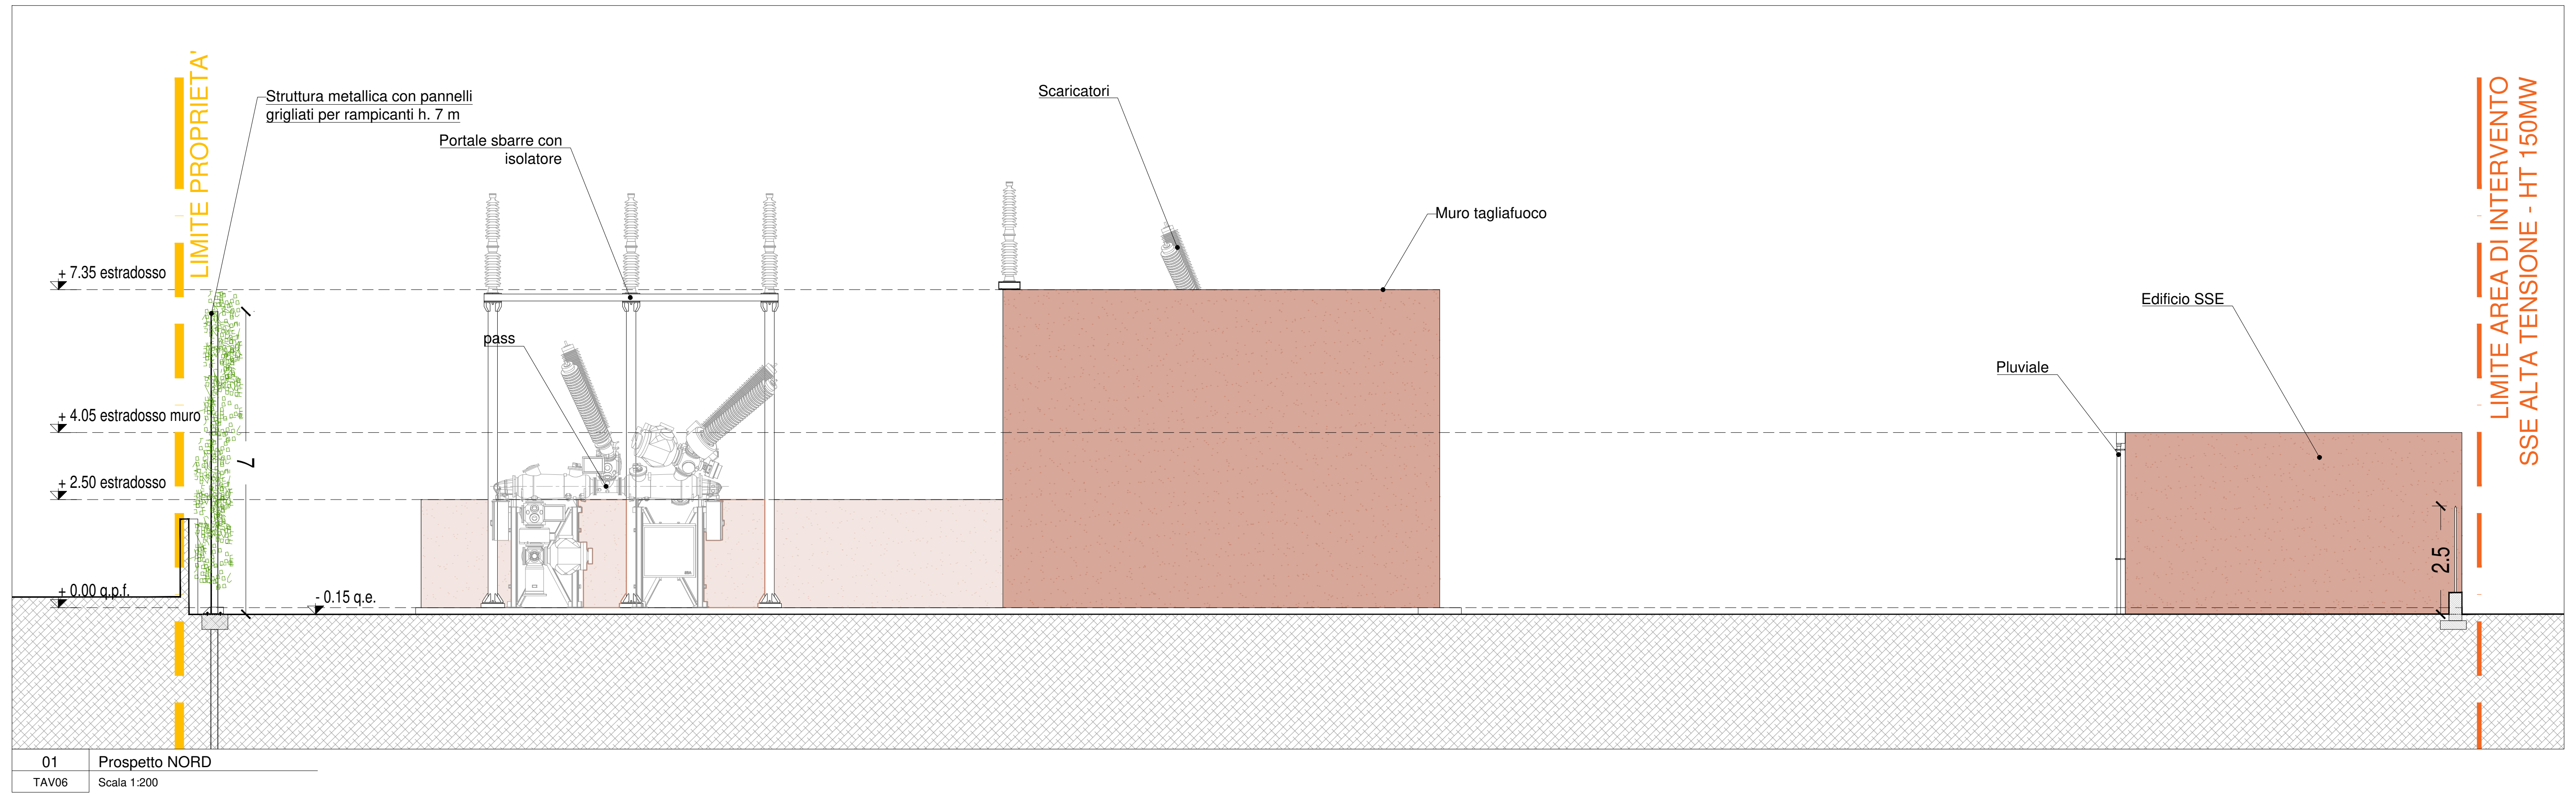
LIMITE PROPRIETA'
Struttura metallica con pannelli grigliati per rampicanti h. 7 m
Portale sbarre con isolatore
Scaricatori
Muro tagliafuoco
pass
+ 7.35 estradosso
+ 4.05 estradosso muro
+ 2.50 estradosso
+ 0.00 q.p.f.
- 0.15 q.e.
7
Pluviale
Edificio SSE
2.5
LIMITE AREA DI INTERVENTO
SSE ALTA TENSIONE - HT 150MW

01 Prospetto NORD
TAV06 Scala 1:200

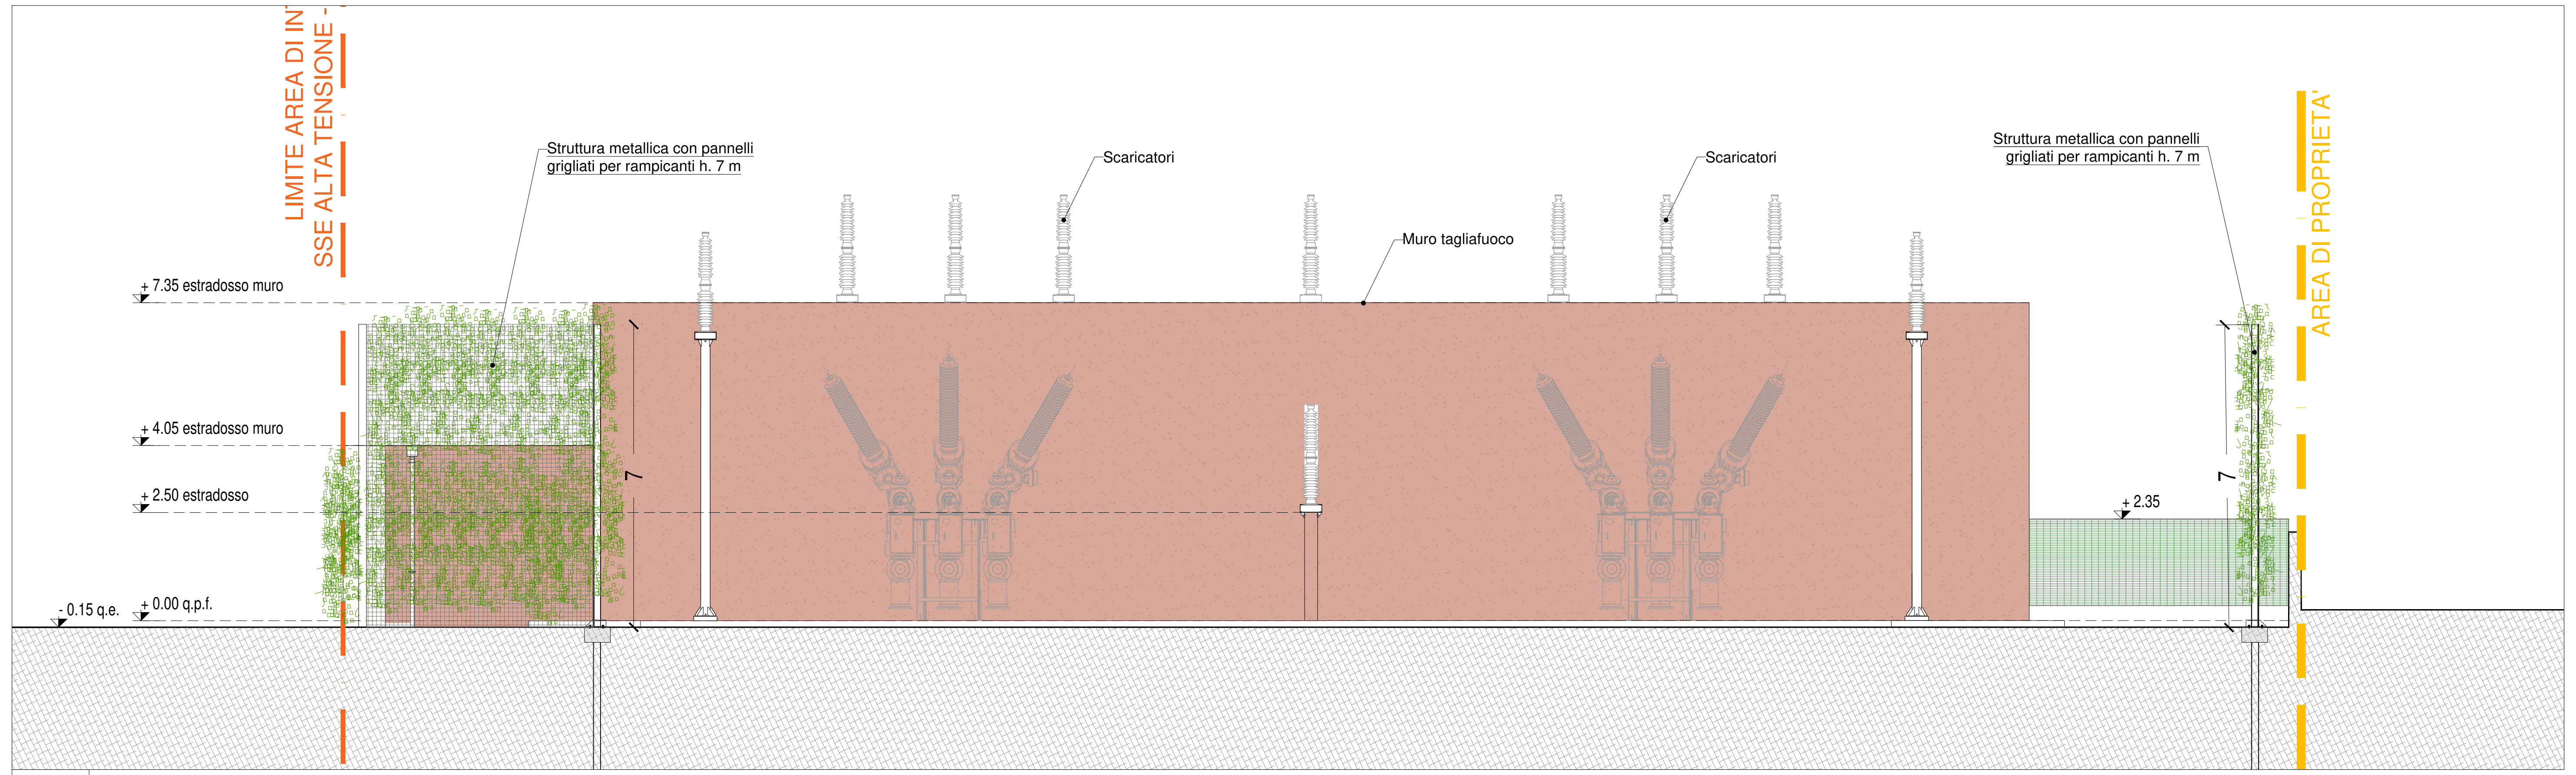
LIMITE AREA DI INT
SSE ALTA TENSIONE -
Struttura metallica con pannelli grigliati per rampicanti h. 7 m
Scaricatori
Muro tagliafuoco
Scaricatori
Struttura metallica con pannelli grigliati per rampicanti h. 7 m
AREA DI PROPRIETA'
+ 7.35 estradosso muro
+ 4.05 estradosso muro
+ 2.50 estradosso
0.15 q.e.
+ 0.00 q.p.f.
+ 2.35
7

02 Prospetto EST 01
TAV06 Scala 1:100

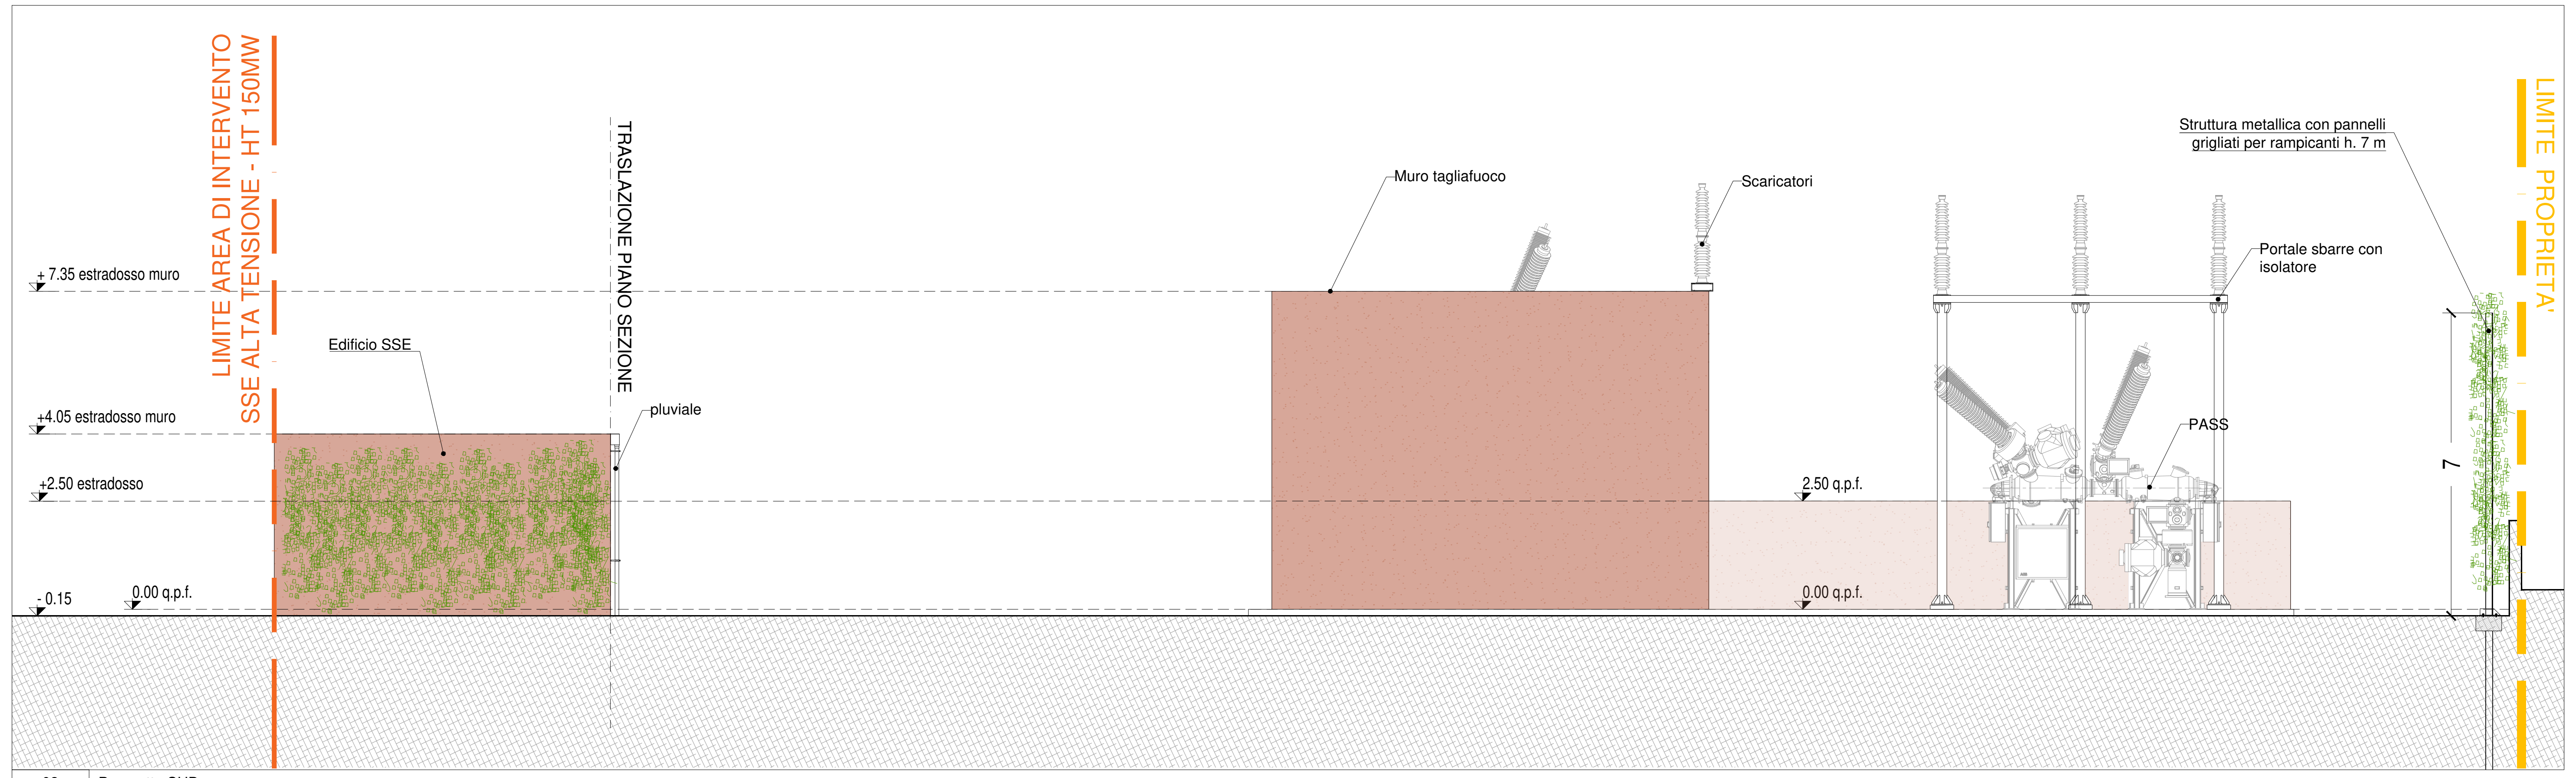
LIMITE AREA DI INTERVENTO
SSE ALTA TENSIONE - HT 150MW
TRASLAZIONE PIANO SEZIONE
Muro tagliafuoco
Scaricatori
Struttura metallica con pannelli grigliati per rampicanti h. 7 m
Portale sbarre con isolatore
LIMITE PROPRIETA'
+ 7.35 estradosso muro
Edificio SSE
+4.05 estradosso muro
+2.50 estradosso
- 0.15
0.00 q.p.f.
pluviale
PASS
2.50 q.p.f.
0.00 q.p.f.
7

03 Prospetto SUD
TAV06 Scala 1:200

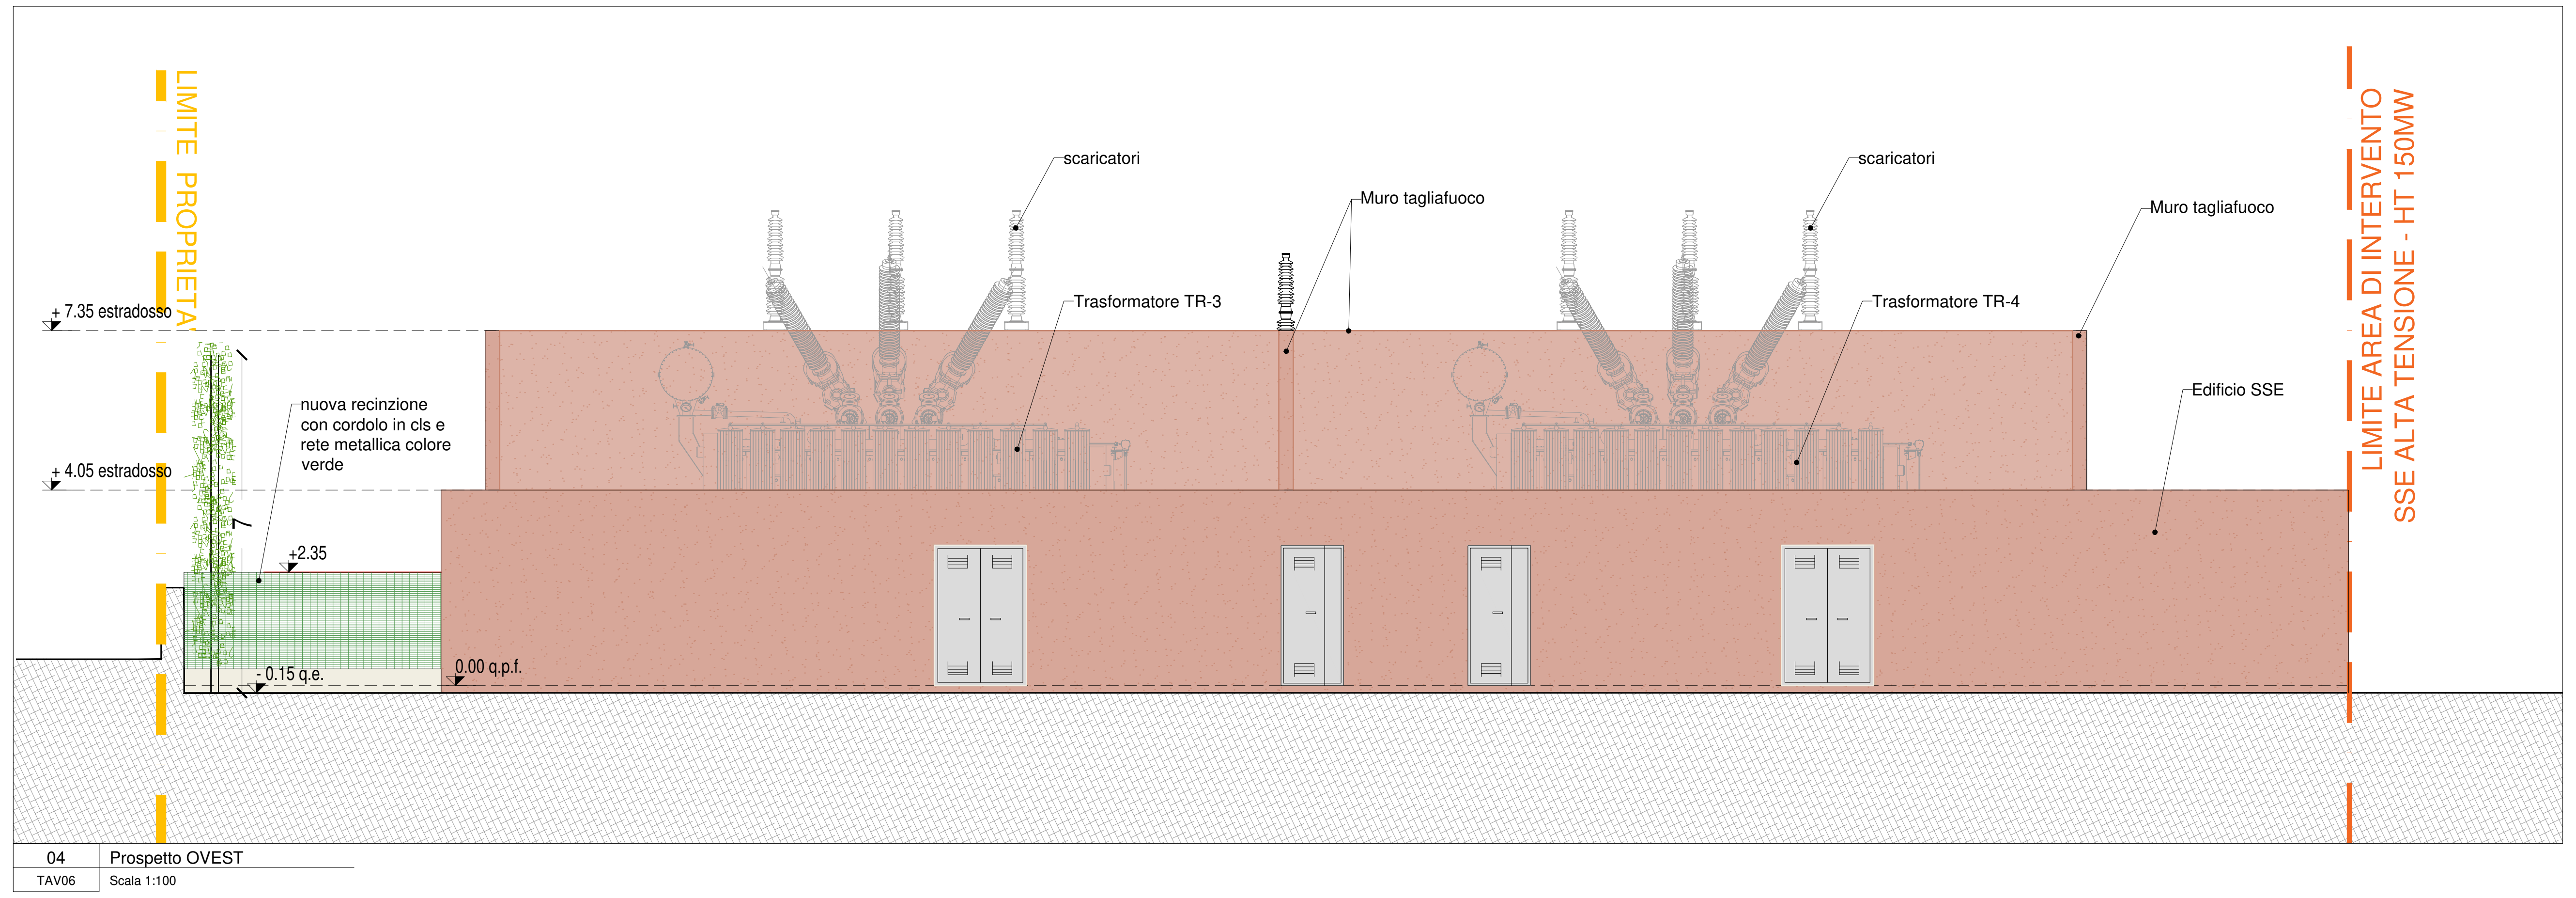
LIMITE PROPRIETA'
scaricatori
Muro tagliafuoco
scaricatori
Muro tagliafuoco
Trasformatore TR-3
Trasformatore TR-4
Edificio SSE
+ 7.35 estradosso
+ 4.05 estradosso
nuova recinzione con cordolo in cls e rete metallica colore verde
+2.35
- 0.15 q.e.
0.00 q.p.f.
7
LIMITE AREA DI INTERVENTO
SSE ALTA TENSIONE - HT 150MW

04 Prospetto OVEST
TAV06 Scala 1:100

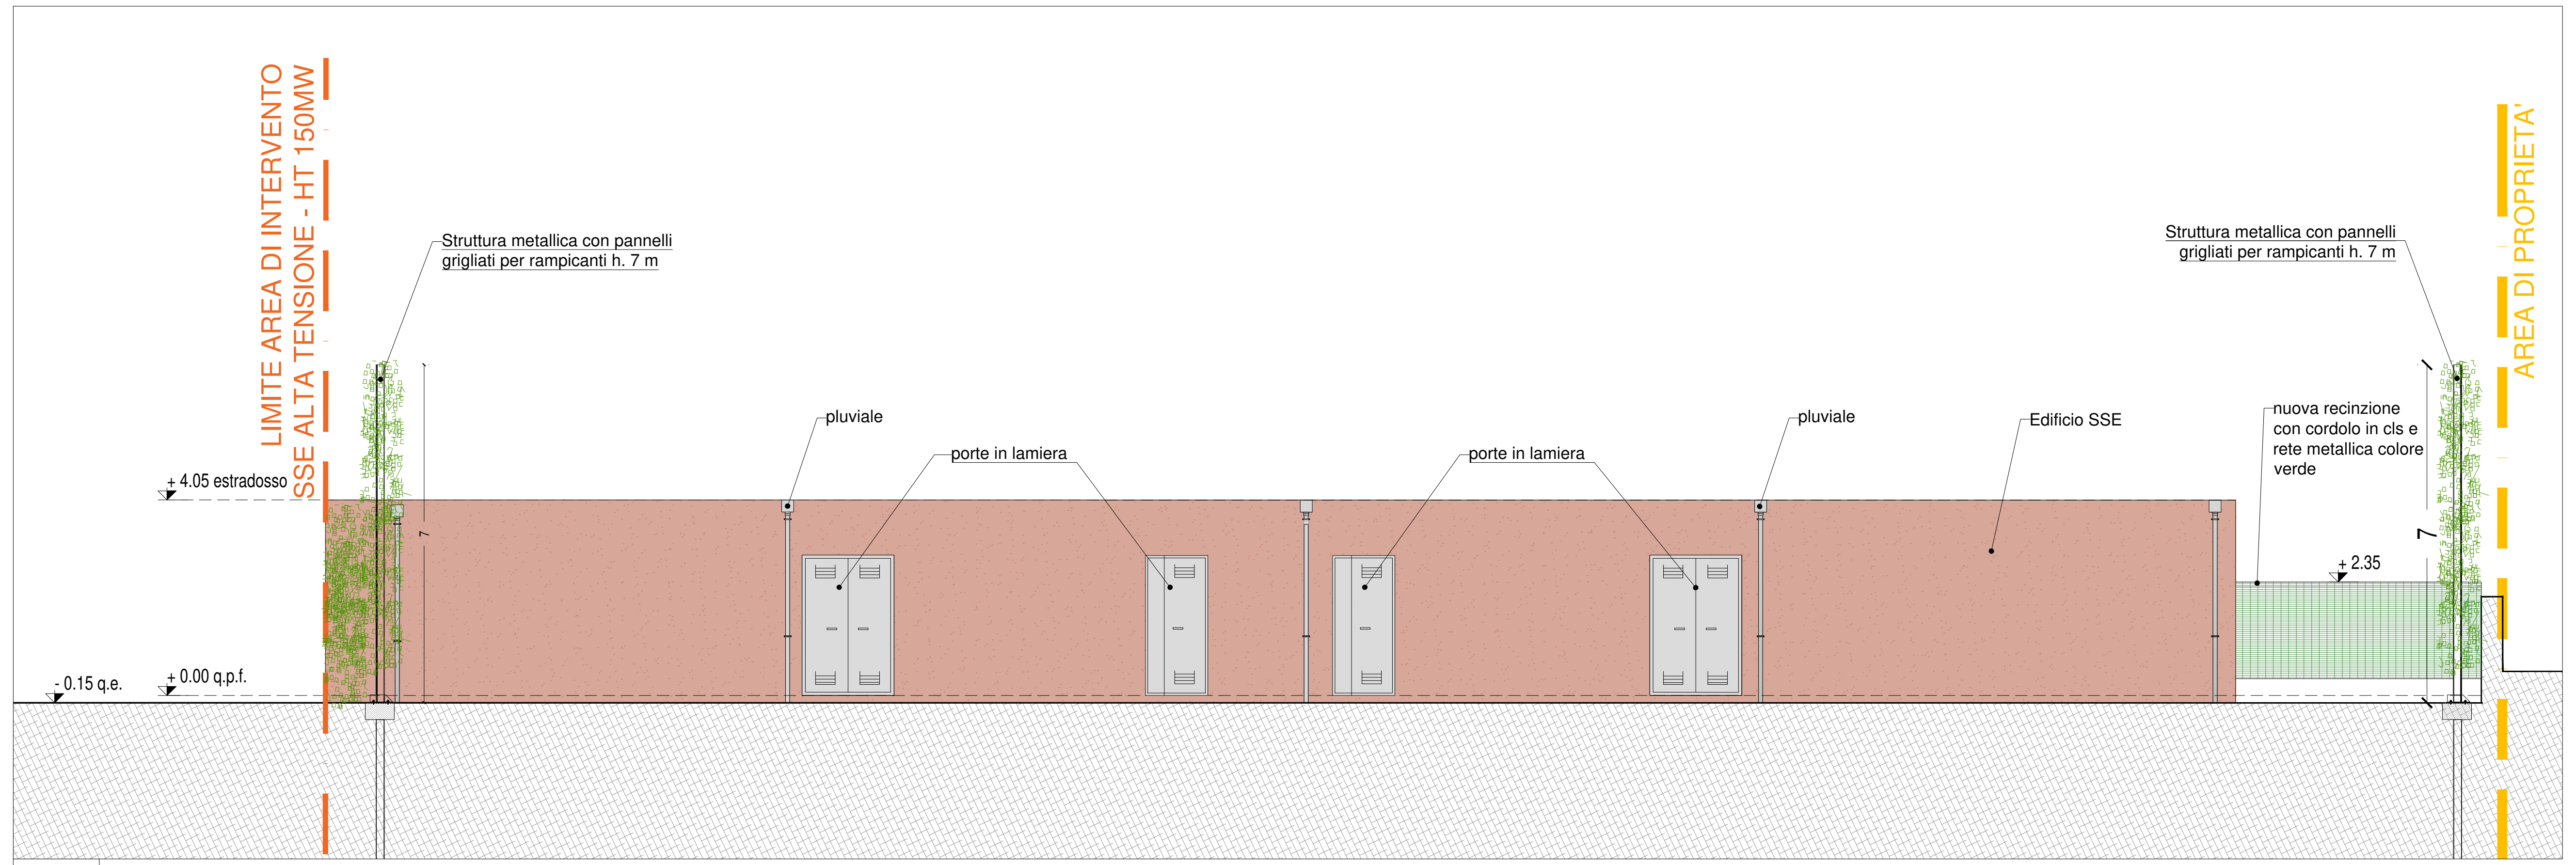
LIMITE AREA DI INTERVENTO
SSE ALTA TENSIONE - HT 150MW
Struttura metallica con pannelli grigliati per rampicanti h. 7 m
pluviale
porte in lamiera
porte in lamiera
pluviale
Edificio SSE
nuova recinzione con cordolo in cls e rete metallica colore verde
Struttura metallica con pannelli grigliati per rampicanti h. 7 m
AREA DI PROPRIETA'
+ 4.05 estradosso
+ 2.35
0.15 q.e.
+ 0.00 q.p.f.
7

05 Prospetto EST 02 (CABINA)
TAV06 Scala 1:100

progetto n.
13 03 - DATA IV - CORNAREDO / SETTIMO M.SE

proprietà

DATA 4 ITALY s.p.a.
Piazza Eleonora Duse, 2
20122 MILANO
Partita I.V.A. n. 08214220967

progettista

PAOLO GARRETTI
9332

impresa

progetto strutturale:
GENERALE PREFABBRICATI S.p.a.
centro direzionale quattrotorri
Ellera Scalo - 06132 PERUGIA - IT
tel.: +39 075 51 871 fax: +39 075 51 71 145
www.generaleprefabbricatispa.com

progetto impianti meccanici:
OMEGA CONCEPT IMPIANTI E SISTEMI S.p.A.
Via Chiese, 72 - 20126 - MILANO
tel.: +39 02 8180951
e-mail: omega.direzione.axima@engie.com

progetto impianti elettrici:
INEO TERTIAIRE IdF
165 Rue Jean Jaurès
78130 Les Mureaux
cofelyineo-gdfsuez.com

progetto architettonico:
GARRETTI ASSOCIATI S.r.l.
Via Trieste, 9 - 20146 MILANO
tel.: +39 02 430 6931 fax: +39 02 480 170 51
www.garrettiassociati.it

prima emissione
Marzo 2024

disegnato da

aggiornamenti
A
B

descrizione:
DATA 4 ITALY
NUOVA SOTTOSTAZIONE HT-MT
PROSPETTI
Stato di Progetto

garretti
associati
architects
planners
engineers

Garretti Associati s.r.l.
via Trieste, 9
20146 - Milano
tel.: +39 02 430 6931
fax: +39 02 480 170 51
www.garrettiassociati.it

proprietà
DATA 4 ITALY S.P.A.
Piazza Eleonora Duse, 2
20122 MILANO

progetto
DATA CENTER
SOTTOSTAZIONE HT-MT

SEGNALAZIONE CERTIFICATA DI INIZIO ATTIVITA' alternativa al Permesso di Costruire
ai sensi del d.P.R. n° 380/2001 e del d.P.R. n° 160/2010

scala:
1:100 @A1

tavola n.
TAV 06

COMUNALE